


ELEWACJA WEJŚCIOWA

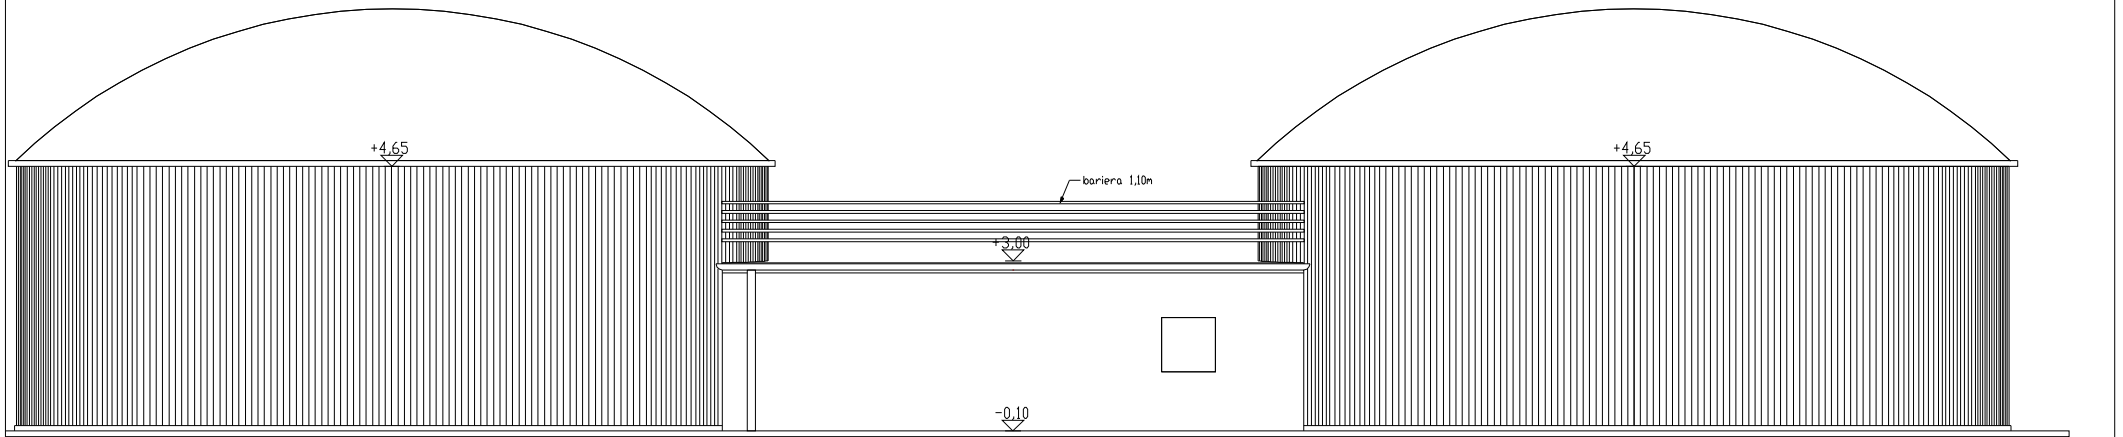

ELEWACJA TYLNA